
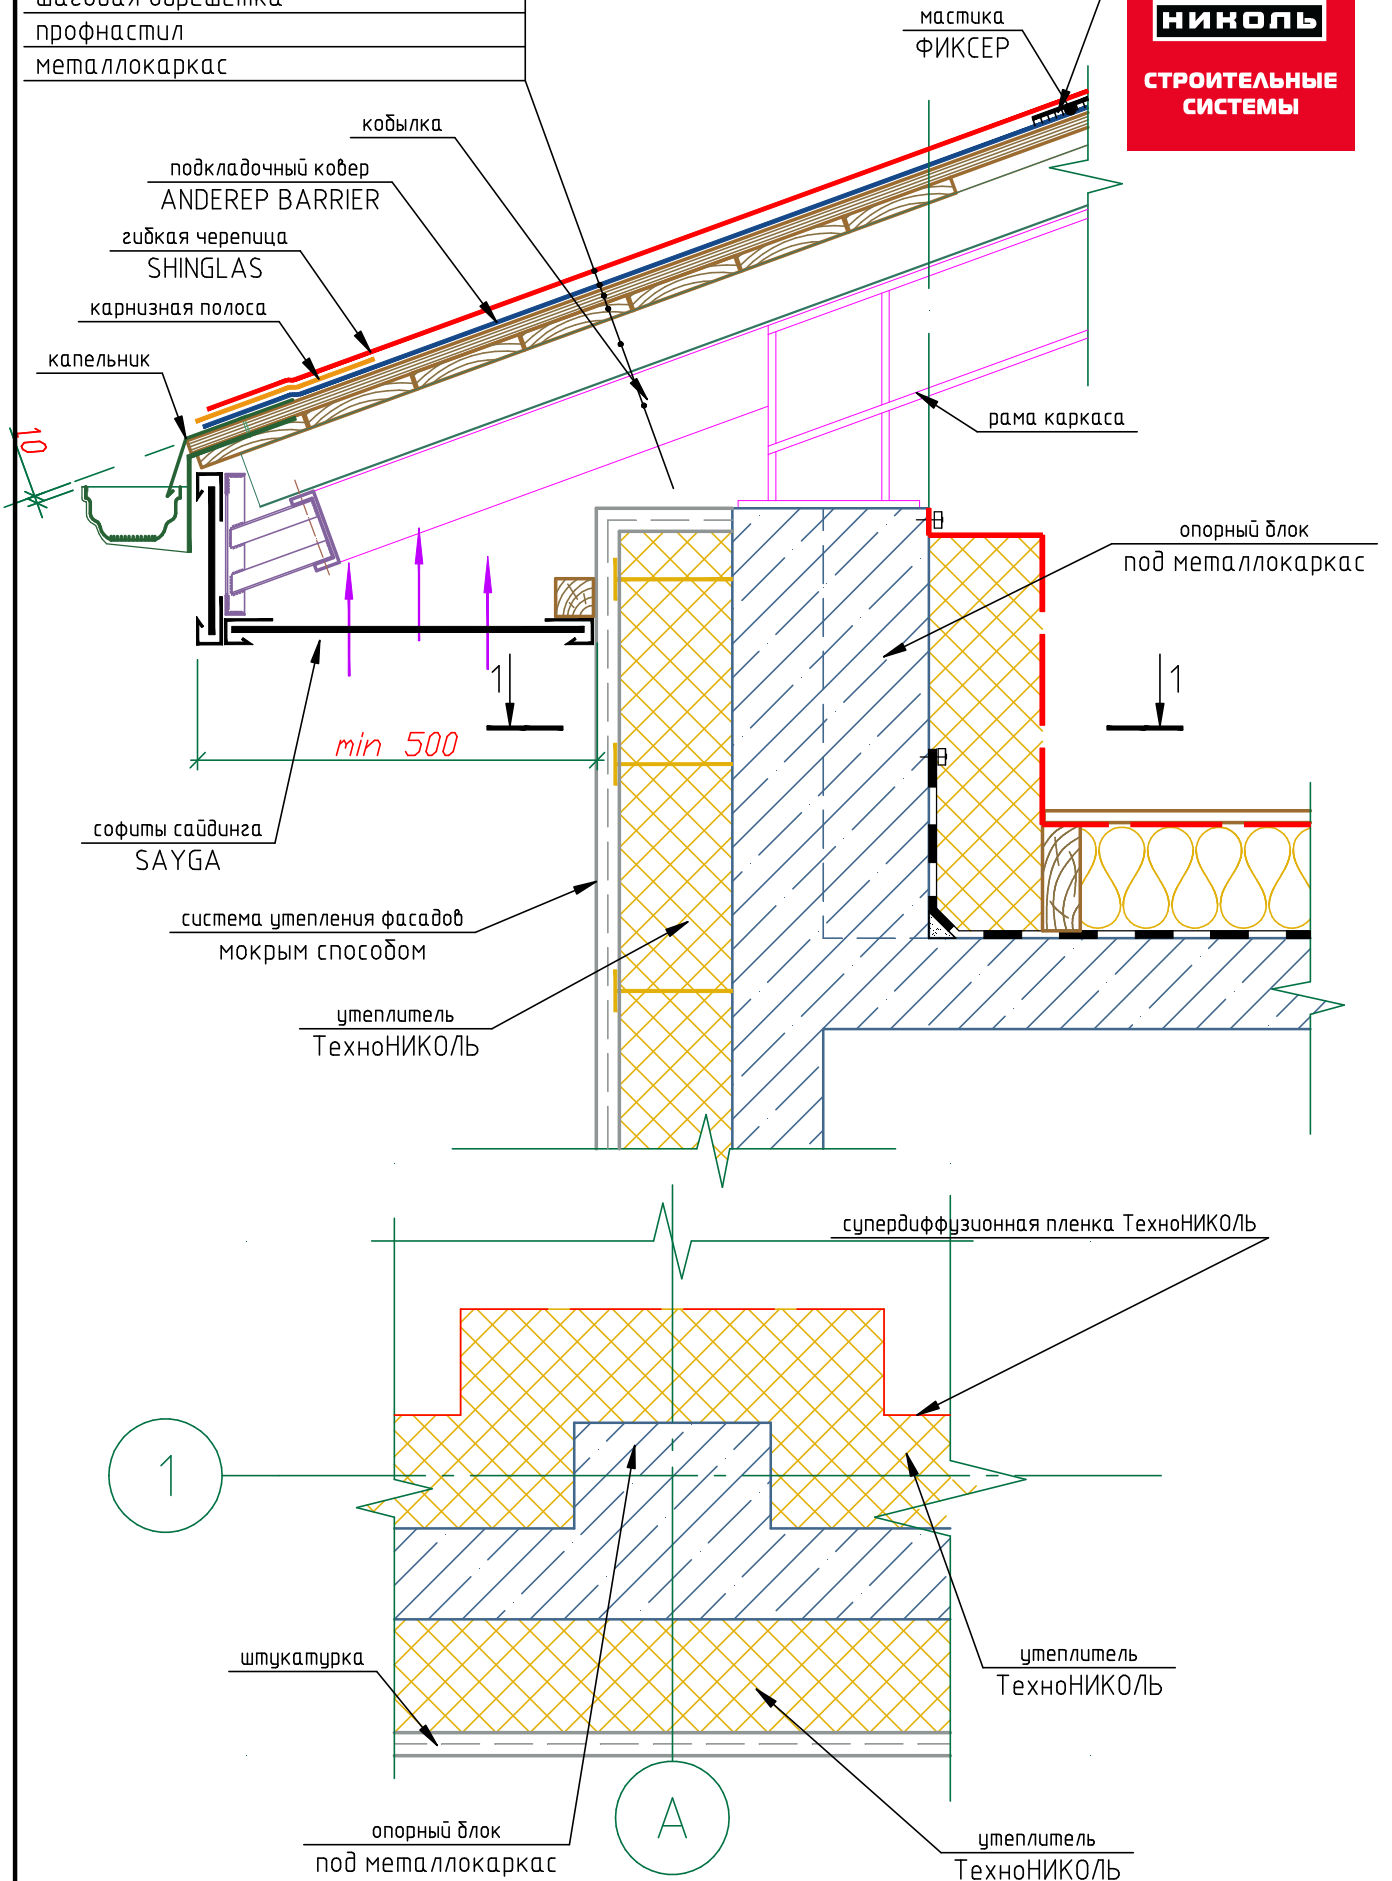


гибкая черепица SHINGLAS
 подкладочный ковер ANDEREP BARRIER
 плита ОСП-3 либо ФСФ
 шаговая обрешетка
 профнастил
 металлокаркас

Подкладочный ковер для Гибкой Черепицы/ANDEREP PROF

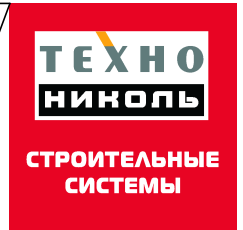

Изм.	Кол. уч.	Лист	Подк.	Подп.	Дата

Холодный чердак с метал. стропильной системой. Карнизный свес над железобетонной стеной.