
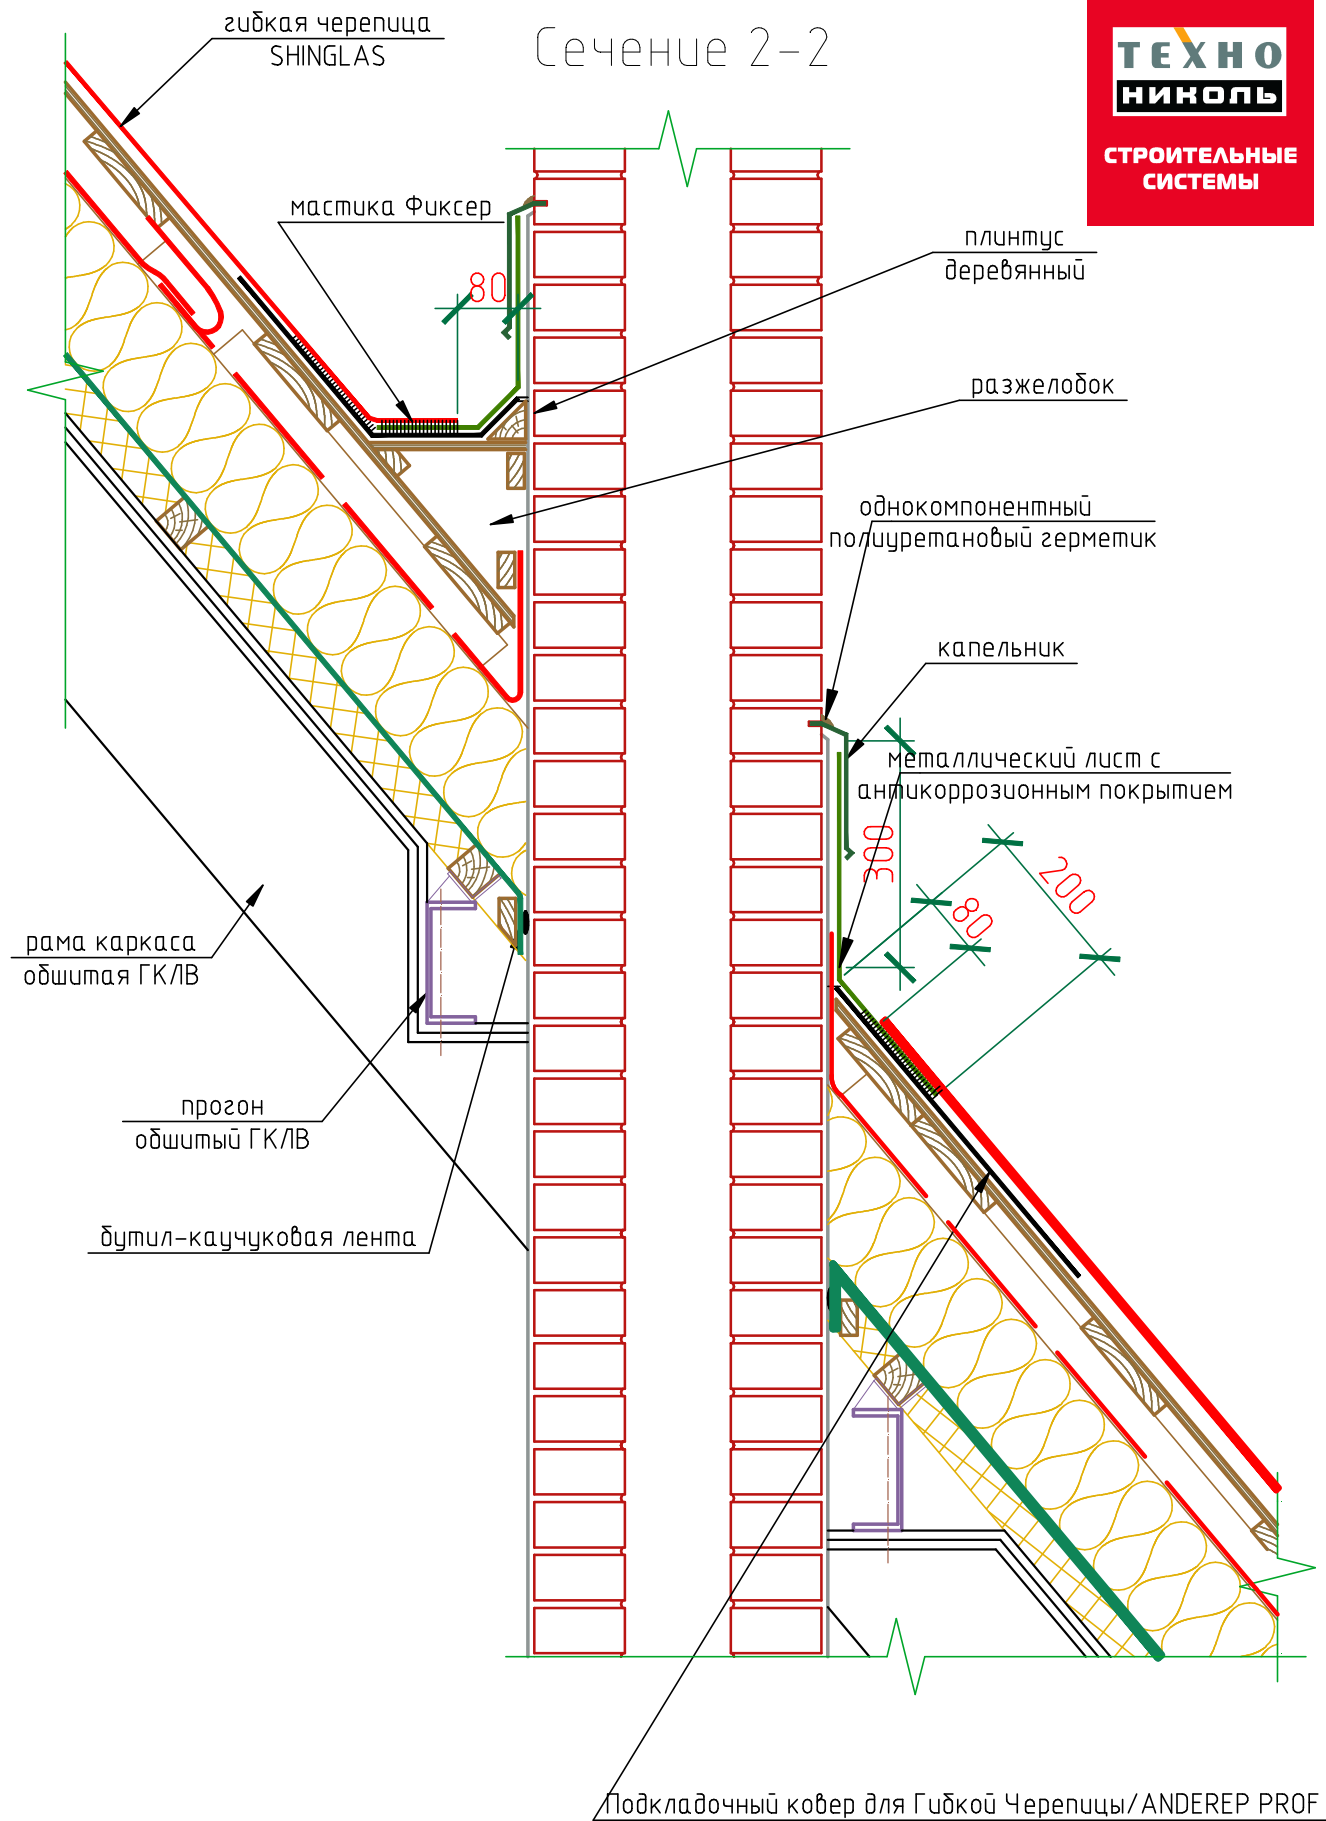


# Сечение 2-2

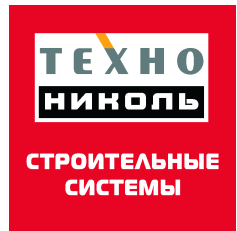

Совмещенный чердак с метал. стропильной системой. Примыкание к трубе. Угол от 18 гр. (сечение 2-2)						ЛИСТ
Изм.	Кол.уч.	Лист	Индок.	Подп.	Дата	12